0868-12 ALTIN NACHTRAG zum Bauantrag

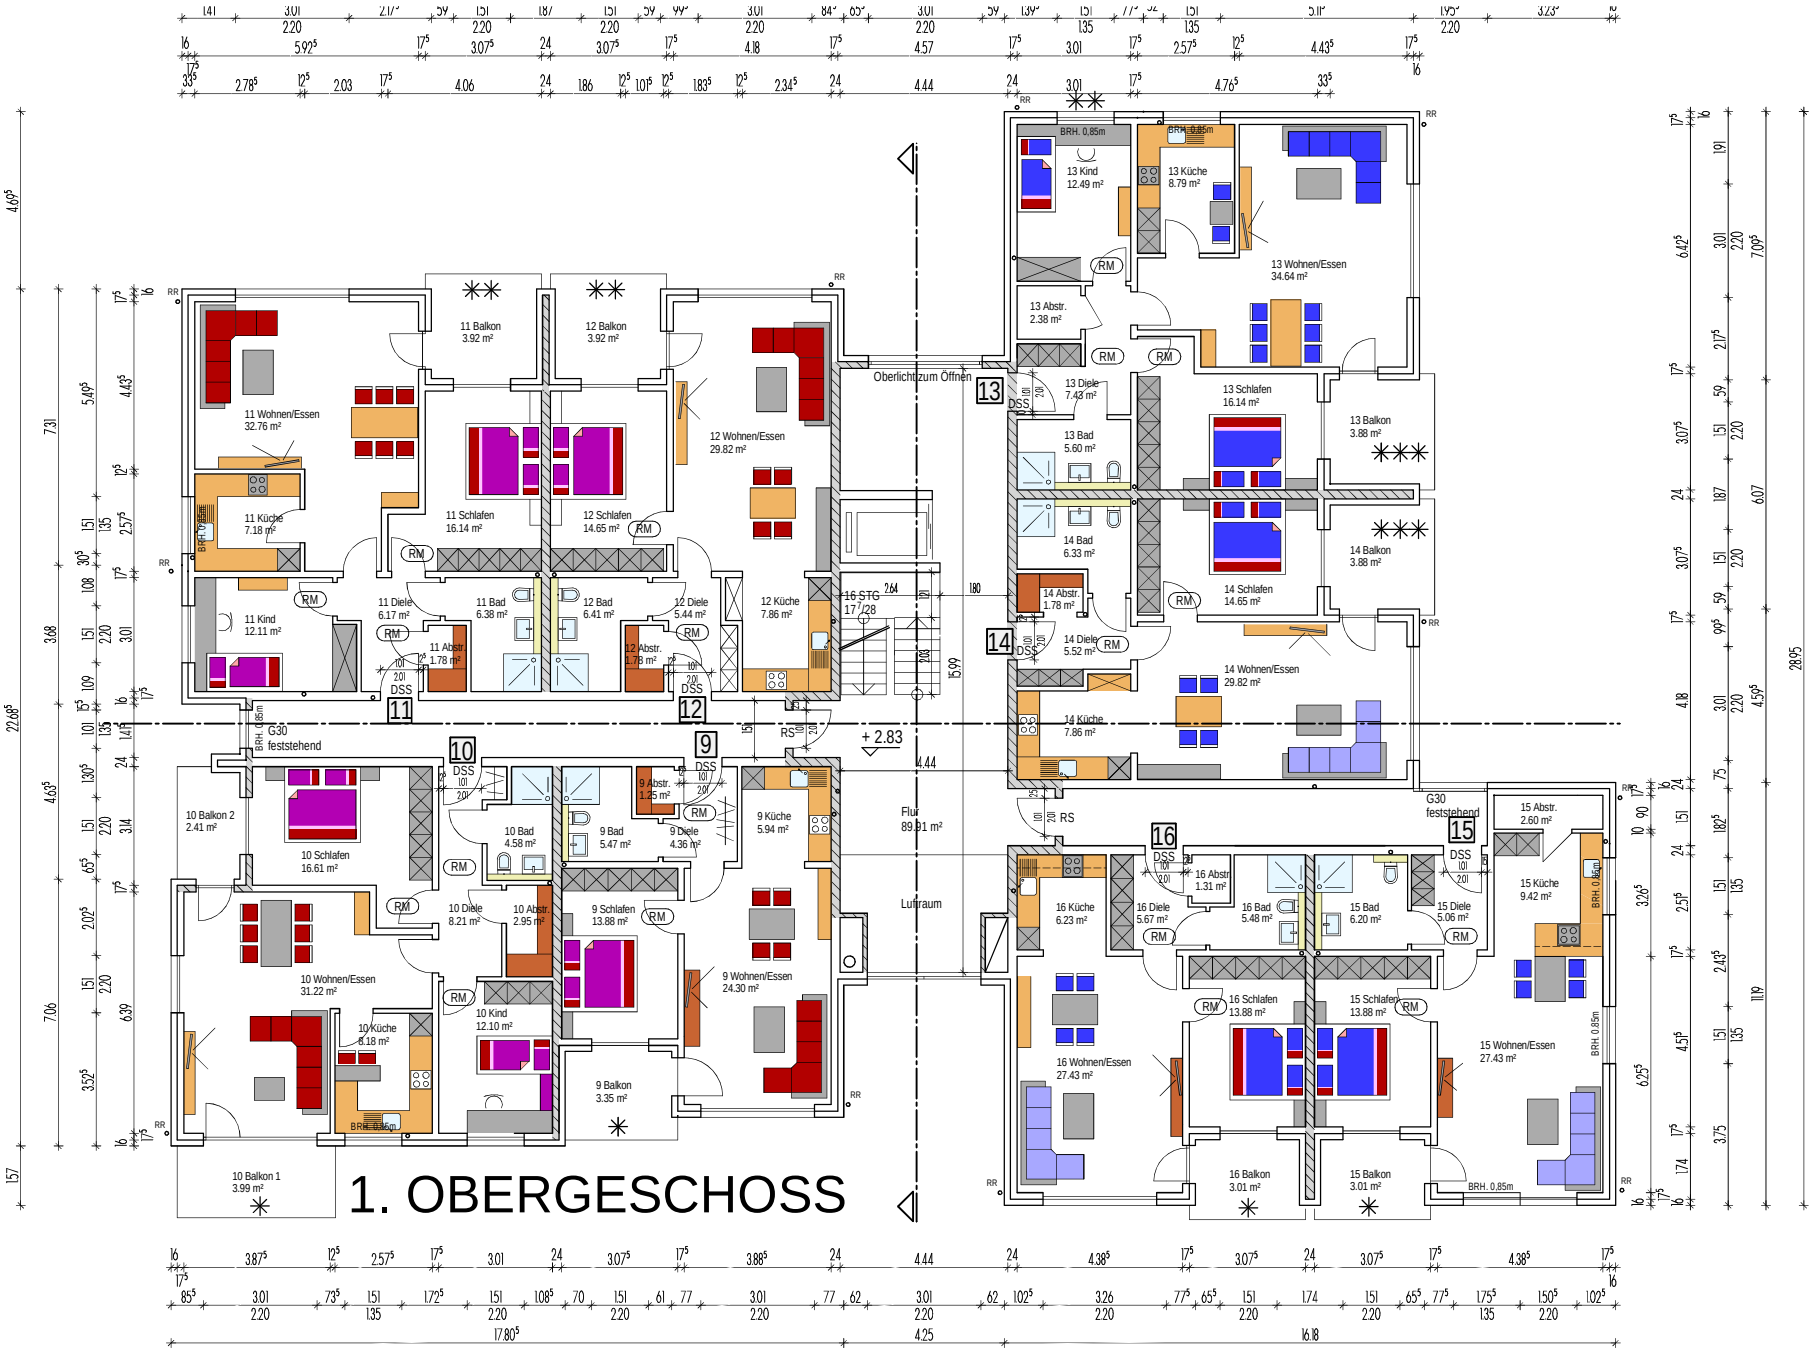

20.05.2014 severin arends architekten aks - friedrich- ebert- str.2 - 66359 bous - tel. 06834 1007 - arends@saarchitektur.de M 1 : 200