0868-12 ALTIN NACHTRAG zum Bauantrag

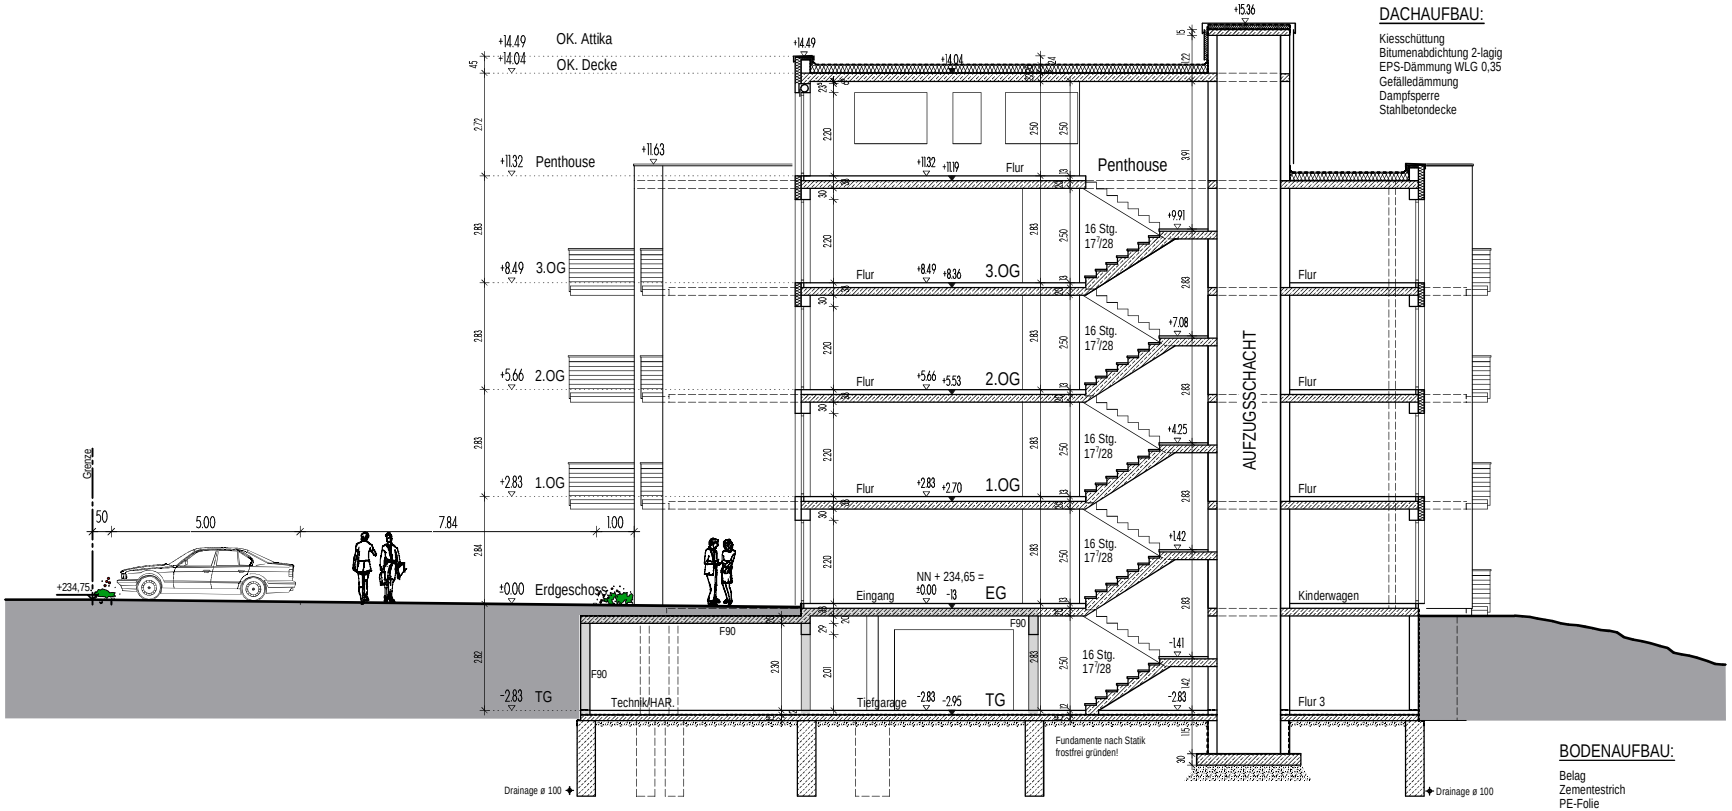

DACHAUFBAU:

Kiesschüttung
Bitumenabdichtung 2-lagig
EPS-Dämmung WLG 0,35
Gefälledämmung
Dampfsperre
Stahlbetondecke

BODENAUFBAU:

Belag
Zementestrich
PE-Folie
Wärmedämmung
Abdichtung nach DIN
Stahlbetonbodenplatte
Sauberkeitsschicht
Naturschotter

20.05.2014 severin arends architekten aks - friedrich- ebert- str.2 - 66359 bous - tel. 06834 1007 - arends@saarchitektur.de M 1 : 200